


przekrój A - A

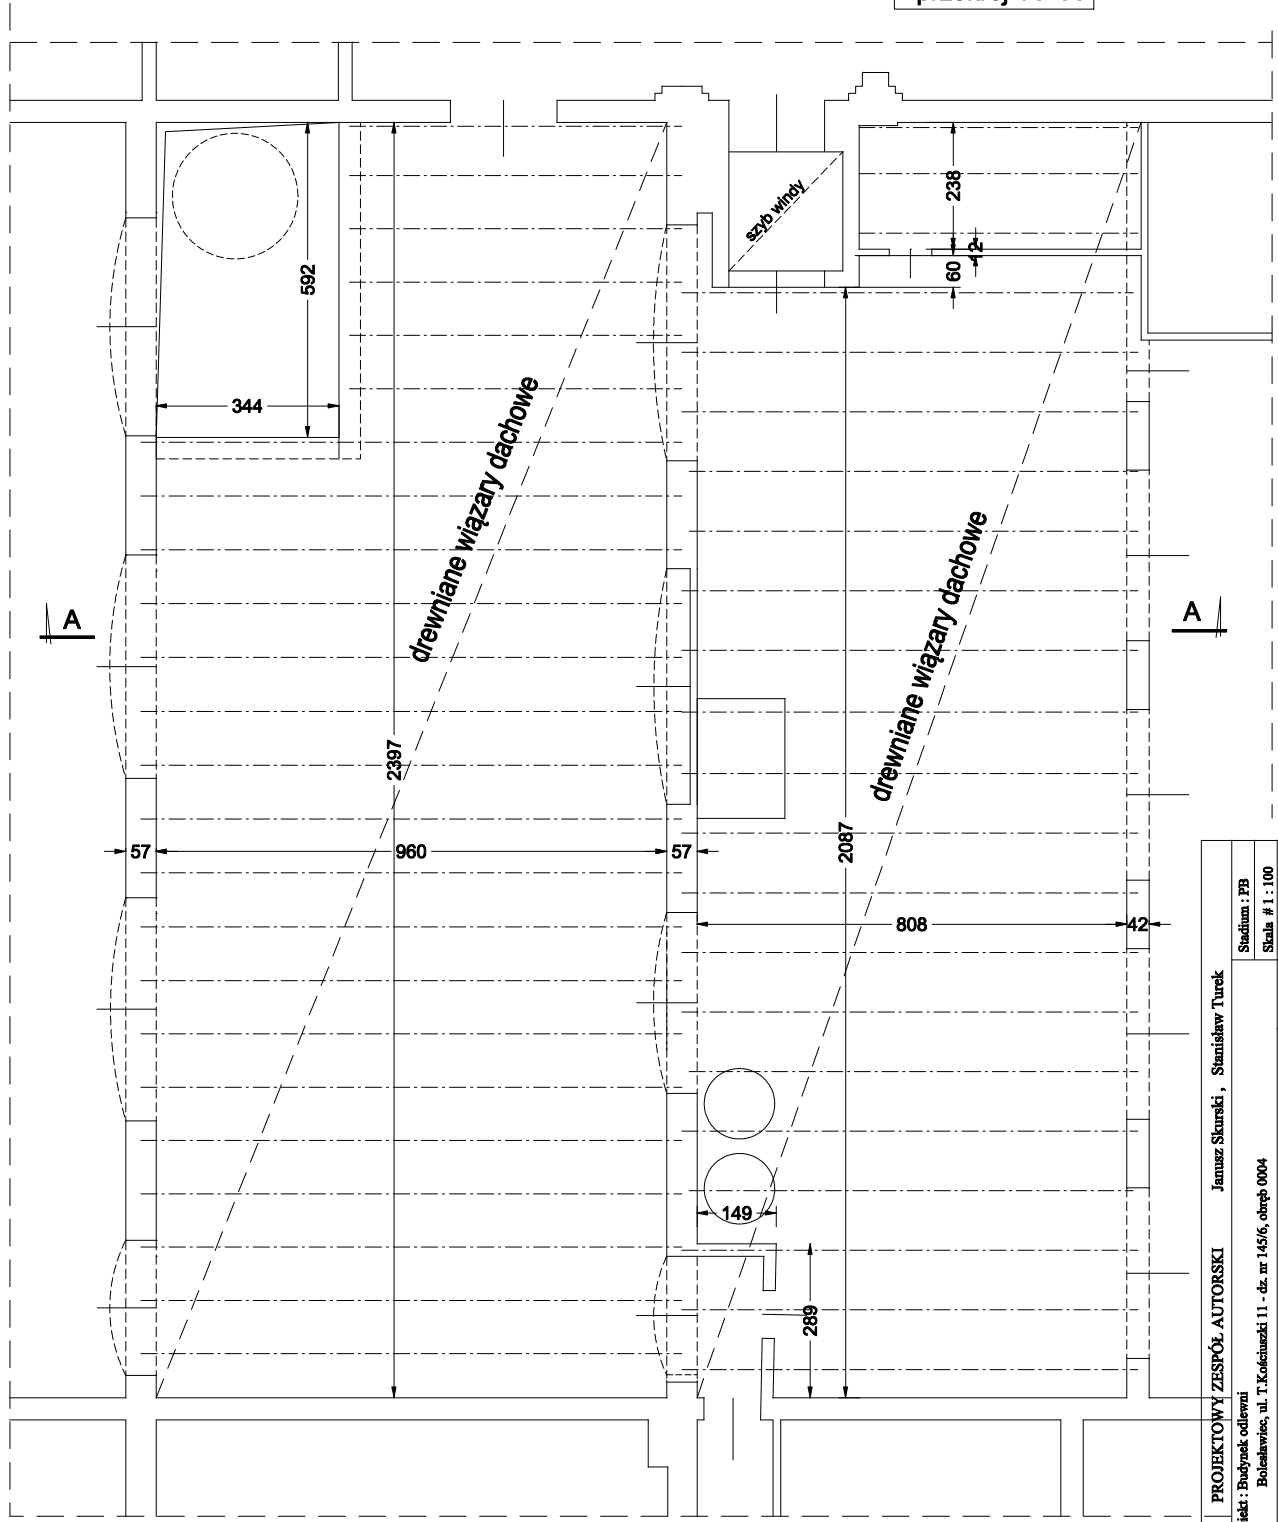

PROJEKTOWY ZESPÓŁ AUTORSKI		Janusz Skurski, Stanisław Turek	
Obiekt: Budynak odlewni		Stadium: PB	
Bolesławiec, ul. T. Kościuszki 11 - dz. nr 145/6, obręb 0004		Skala #: 1:100	
Tytuł rysunku: Inwentaryzacja piętra		Data: 07.2019 r.	
Inwestor: Zakłady Ceramiczne "BOLESŁAWIEC", Bolesławiec, ul. T. Kościuszki 11		Podpis	
Projektant konstr.: mgr inż. Stanisław Turek		spec.konstr.-bud., nr.ewid. 1165/83	
Asystent: tech. bud. Janusz Skurski		spec.architekt., nr.ewid. 527/78	
Sprawdzający konstr.: mgr inż. Witold Berniak		spec.konstr.-bud., nr.ewid. 379/W-7/73	
		Nr rysunku 2	